



Residence
u Lesa

moderní byty nedaleko Prahy a na dosah přírodě

Davídkova
group

čtvrtá
realitní

tel: + 420 728 488 901

+ 420 737 867 604

email: rezidenceulesa@seznam.cz

info@rezidenceulesa.cz

Bytový dům B 3 NP / byt B 313 / 2+kk


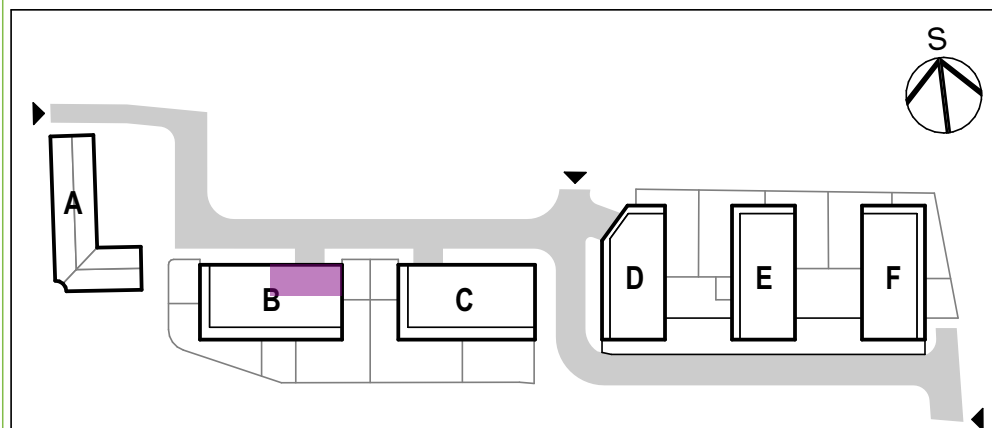


Schéma umístění bytu v rámci bytového komplexu



		m ²
13.01	Předsíň	4,1
13.02	Koupelna	6,1
13.03	Chodba	2,9
13.04	Obývací pokoj + kk	23,9
13.05	Ložnice	12,2
1.06		
Podlahová plocha celkem		49,2 m²
Hrubá podlahová plocha		51,72 m²

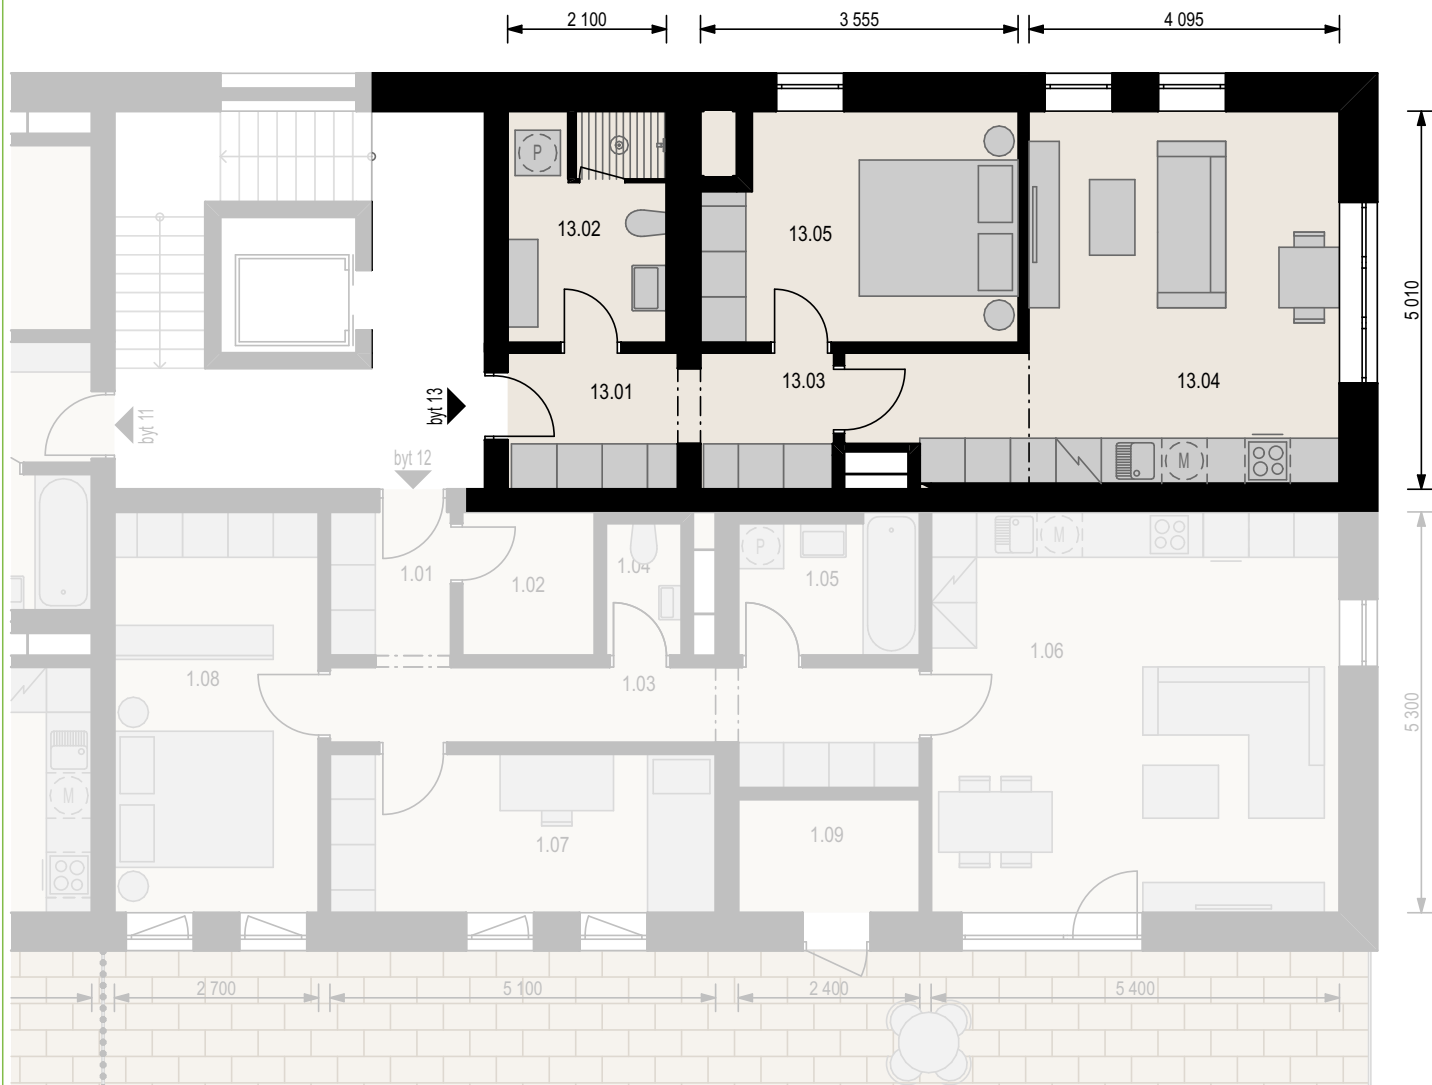

Rezidence
u Lesa

moderní byty nedaleko Prahy a na dosah přírodě

Davídkova
group



čtvrtá
realitní

tel: + 420 728 488 901

+ 420 737 867 604

email: rezidenceulesa@seznam.cz

info@rezidenceulesa.cz

vizualizace koupelny a wc **3 NP / byt B 313 / 2+kk**

