



Rezidence
u Lesa

moderní byty nedaleko Prahy a na dosah přírodě

Davídkova
group

čtvrtá
realitní




tel: + 420 728 488 901

+ 420 737 867 604

email: rezidenceulesa@seznam.cz

info@rezidenceulesa.cz

Bytový dům B 1 NP / byt B 102 / 2+kk se zahradou

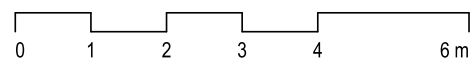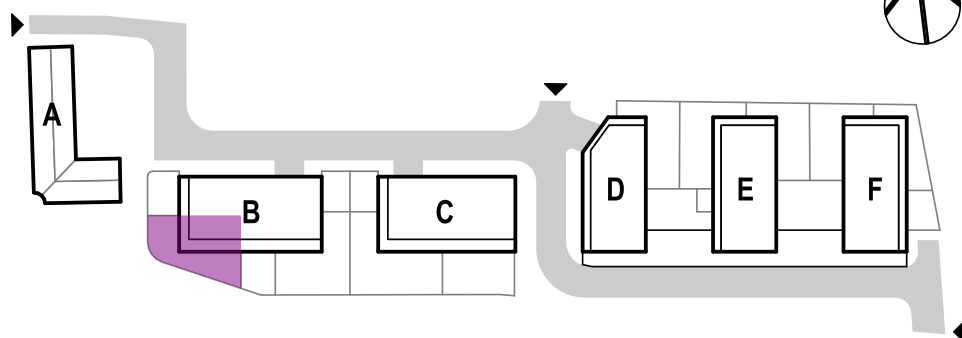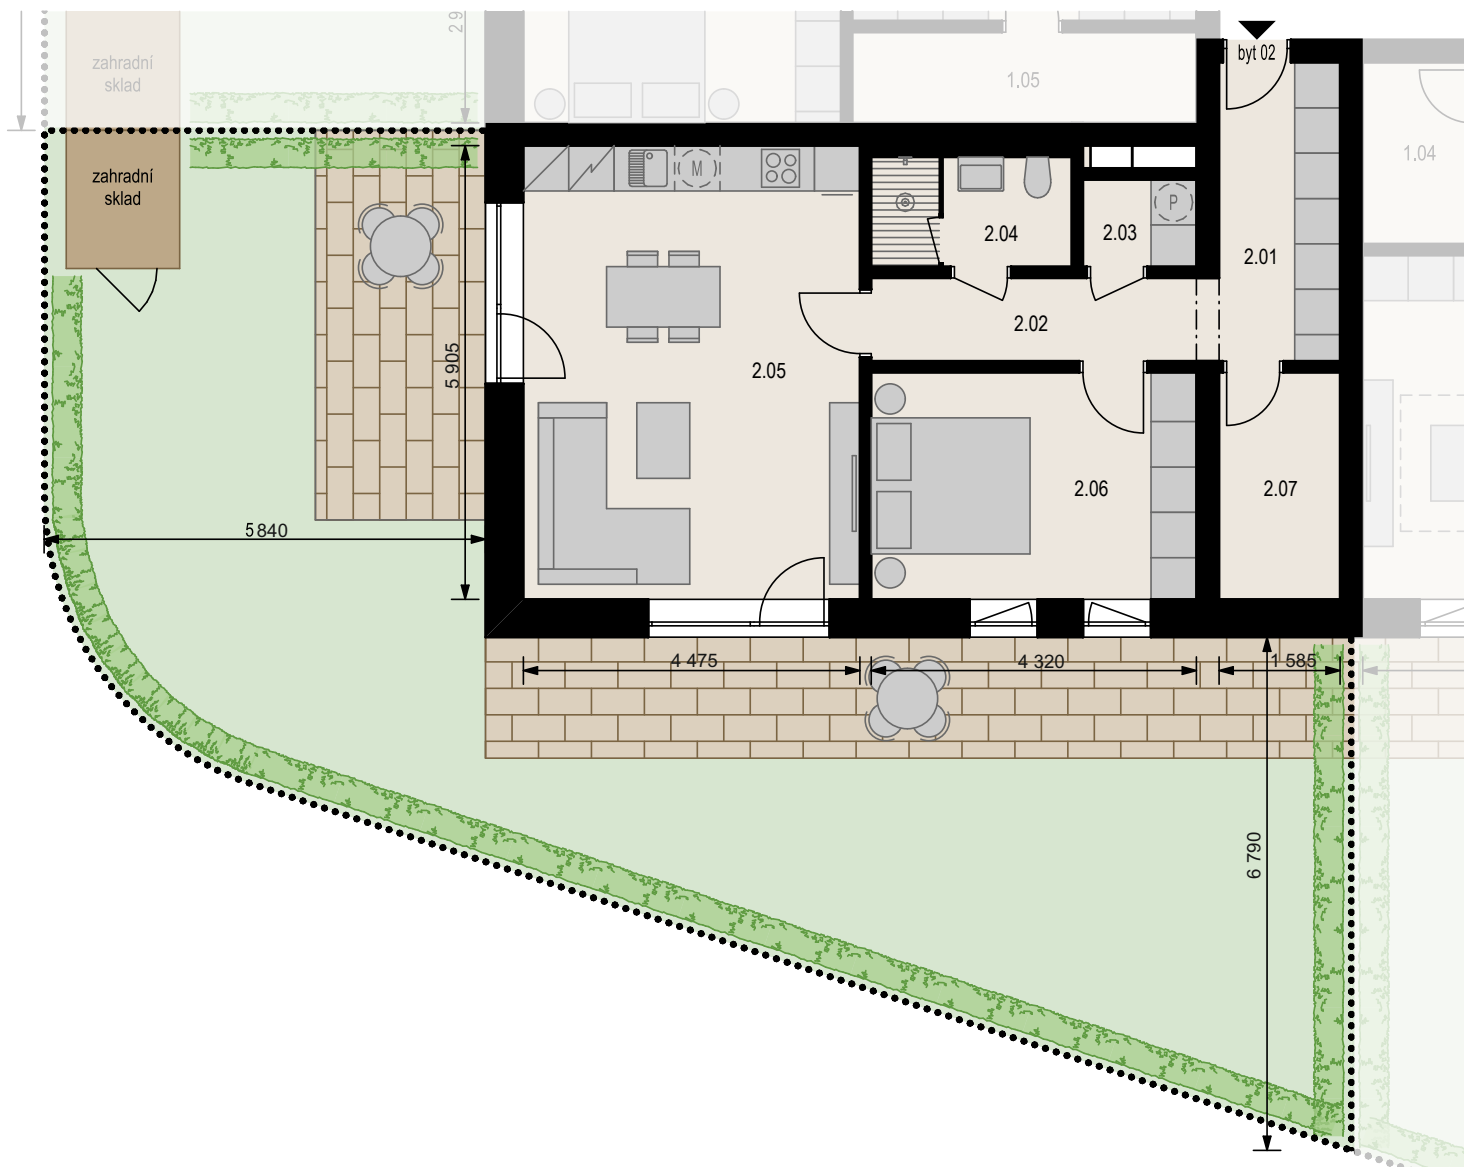

	m ²
2.01 Předstíh	6,3
2.02 Chodba	4,8
2.03 Komora	1,7
2.04 Koupelna	3,8
2.05 Obývací pokoj + kk	26,4
2.06 Ložnice	13,1
2.07 Komora	4,8
Vnitřní užitná plocha	61,0
Celková podlahová plocha	65,9
Zahrada	105,1

Schéma umístění bytu v rámci bytového komplexu