



Bytový dům B 1 NP / byt B 105 / 1+kk se zahradou



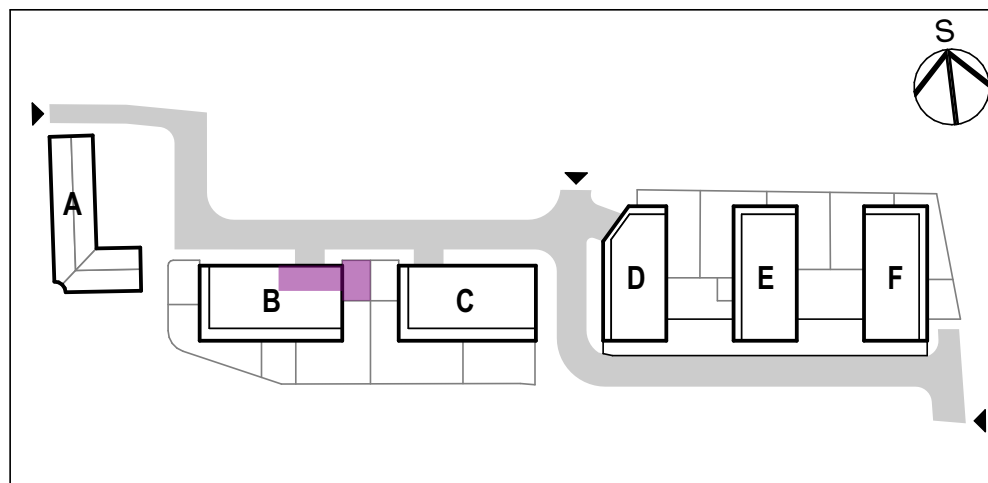


Schéma umístění bytu v rámci bytového komplexu

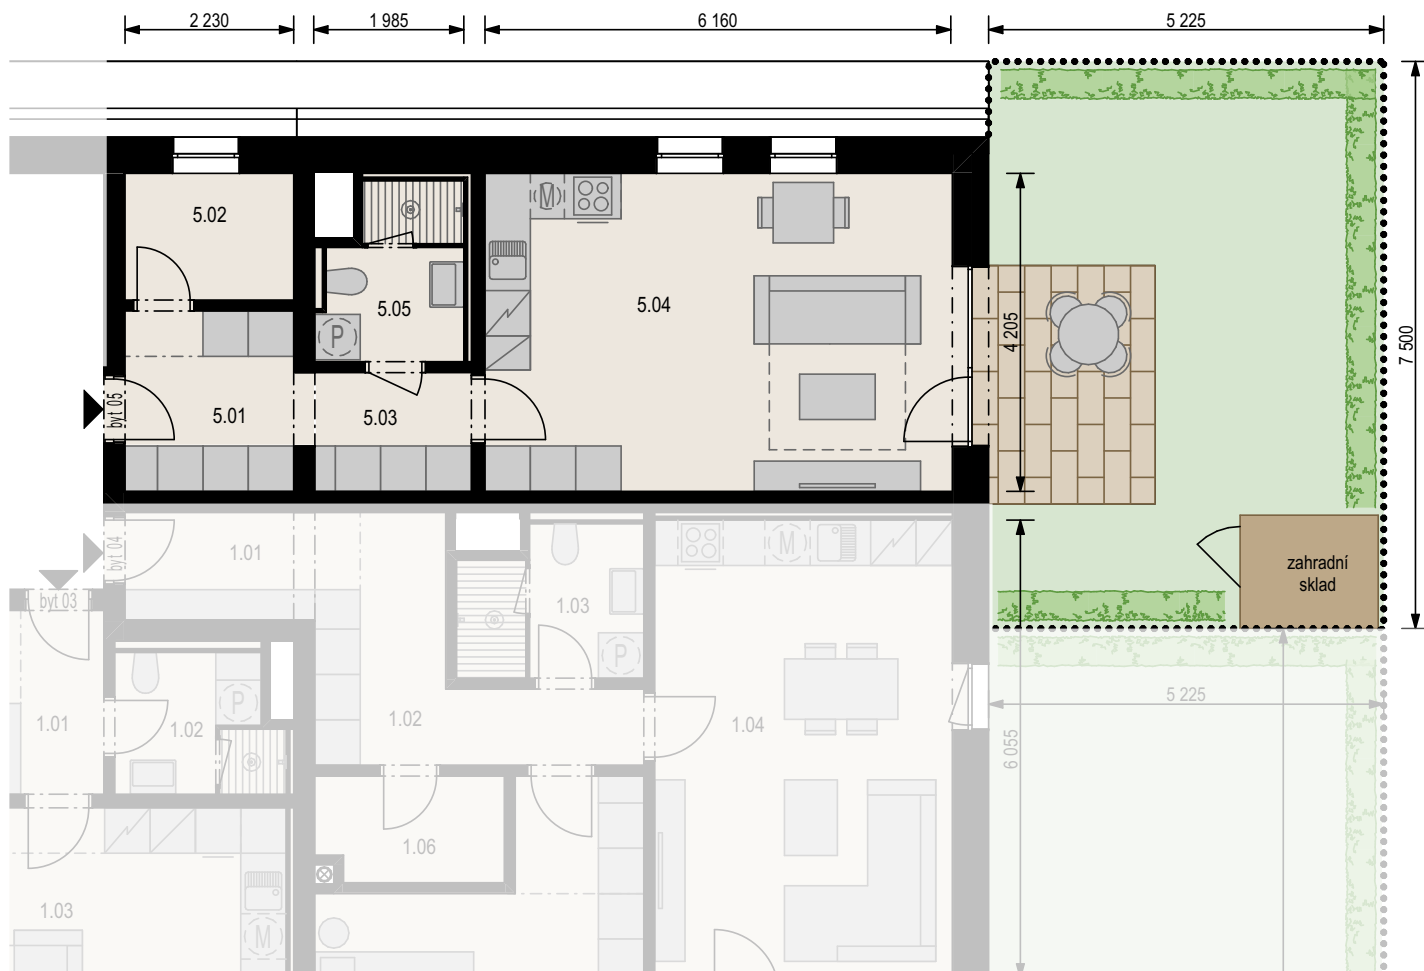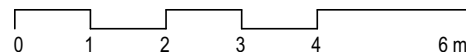

		m ²
5.01	Předsiň	5,3
5.02	Komora	3,7
5.03	Chodba	3,2
5.04	Obývací pokoj + kk	26,0
5.05	Koupelna	4,0
Vnitřní užitná plocha		42,3 m ²
Celková podlahová plocha		45,1 m ²
Zahrada		39,2 m ²