



Residence
u Lesa

moderní byty nedaleko Prahy a na dosah přírodě

Davídkova
group

čtvrtá
realitní

tel: + 420 728 488 901

+ 420 737 867 604

email: rezidenceulesa@seznam.cz

info@rezidenceulesa.cz

Bytový dům B 2 NP / byt B 207 / 2+kk



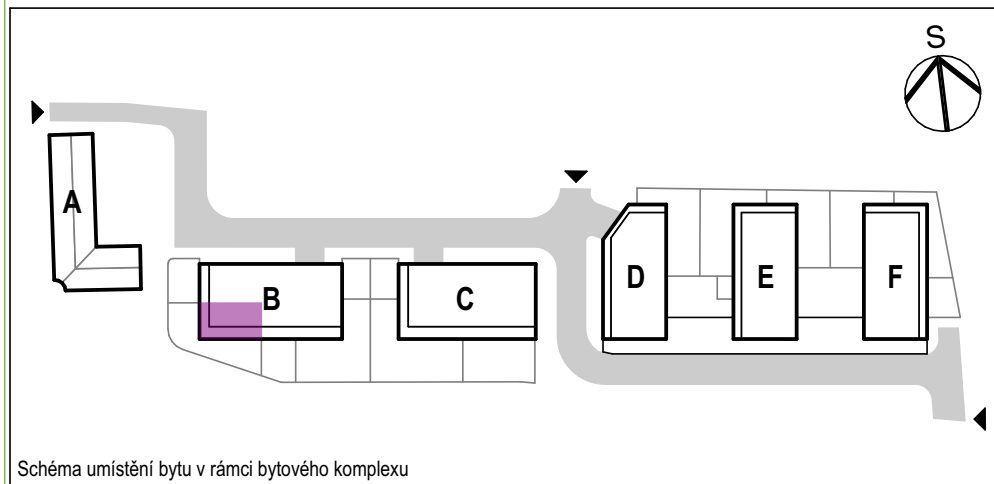


Schéma umístění bytu v rámci bytového komplexu

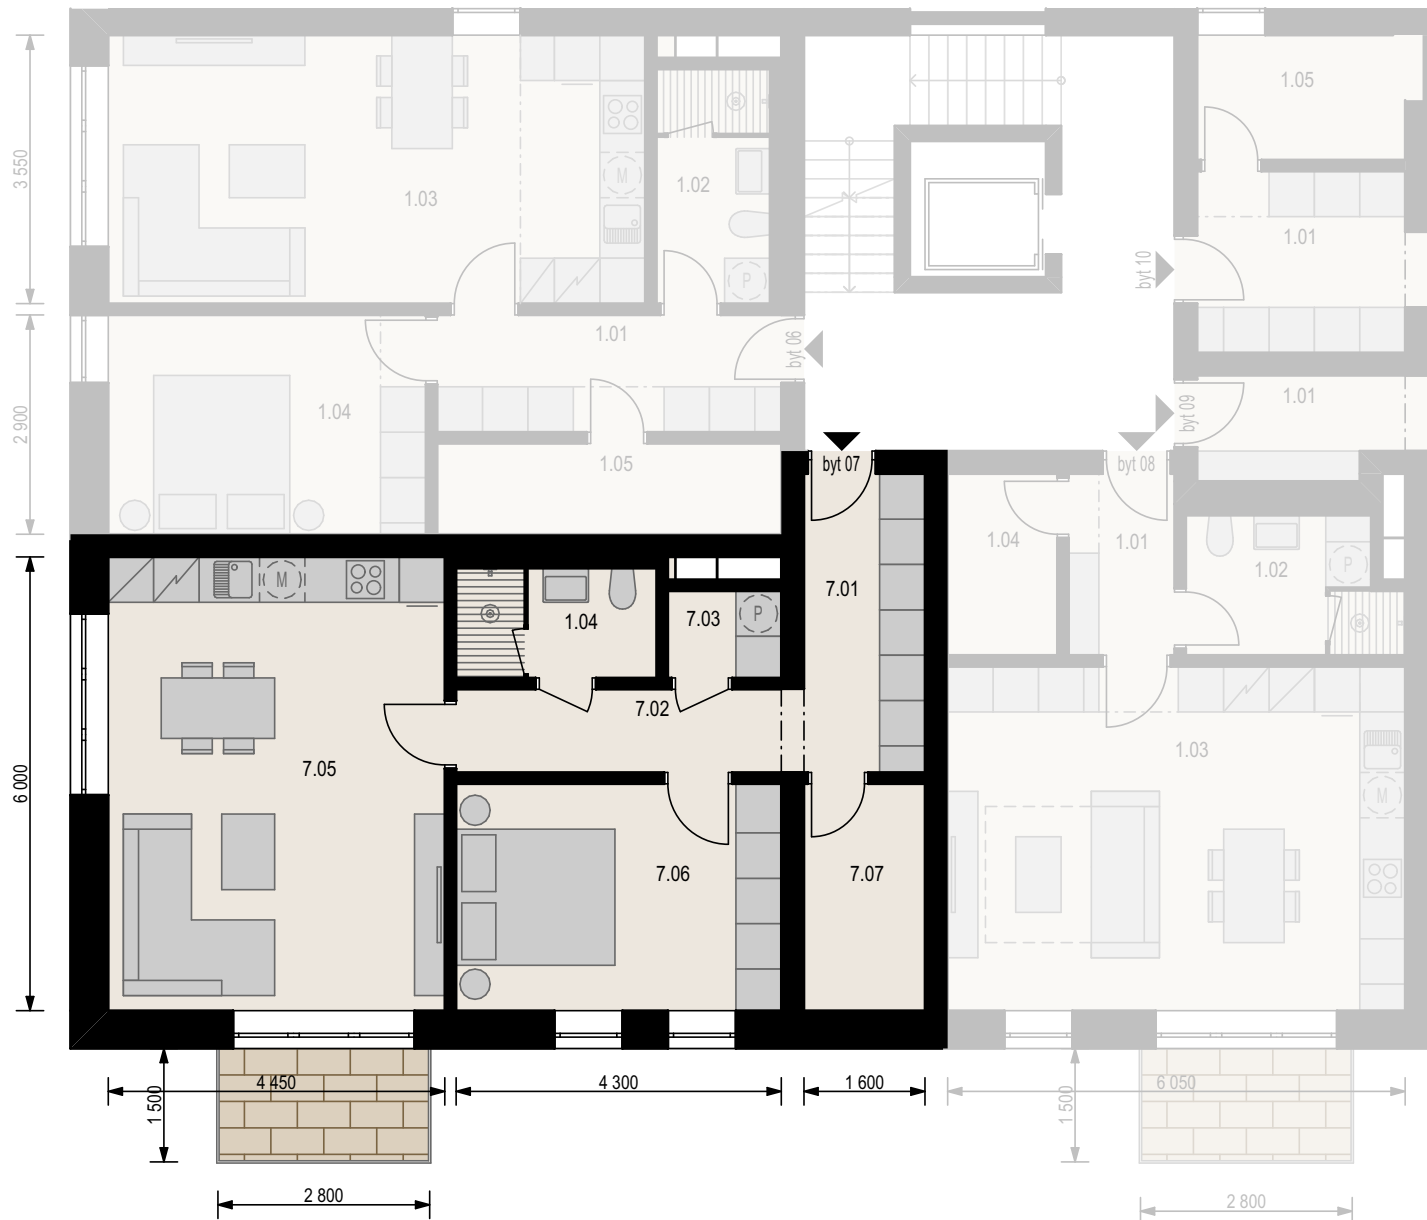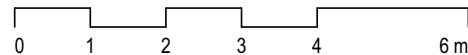

	m ²
7.01 Předšň	6,32
7.02 Chodba	4,73
7.03 Komora	1,73
7.04 Koupelna	3,84
7.05 Obývací pokoj + kk	26,70
7.06 Ložnice	12,90
7.07 Sklad	4,80
Podlahová plocha celkem	61,02 m²
Hrubá podlahová plocha	66,56 m²
Balkon	4,2 m²