



Residence
u Lesa

moderní byty nedaleko Prahy a na dosah přírodě

Davídkova
group

čtvrtá
realitní

tel: + 420 728 488 901

+ 420 737 867 604

email: rezidenceulesa@seznam.cz

info@rezidenceulesa.cz

Bytový dům B 2 NP / byt B 208 / 1+kk



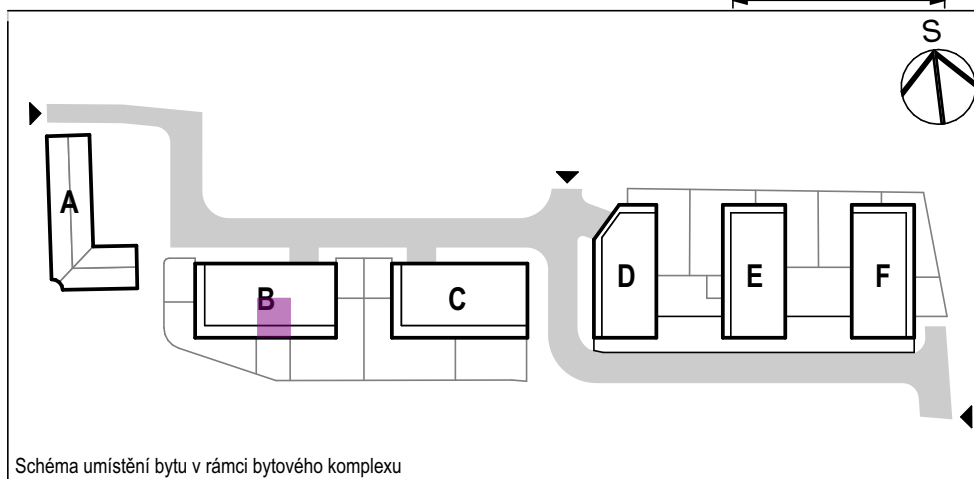


Schéma umístění bytu v rámci bytového komplexu

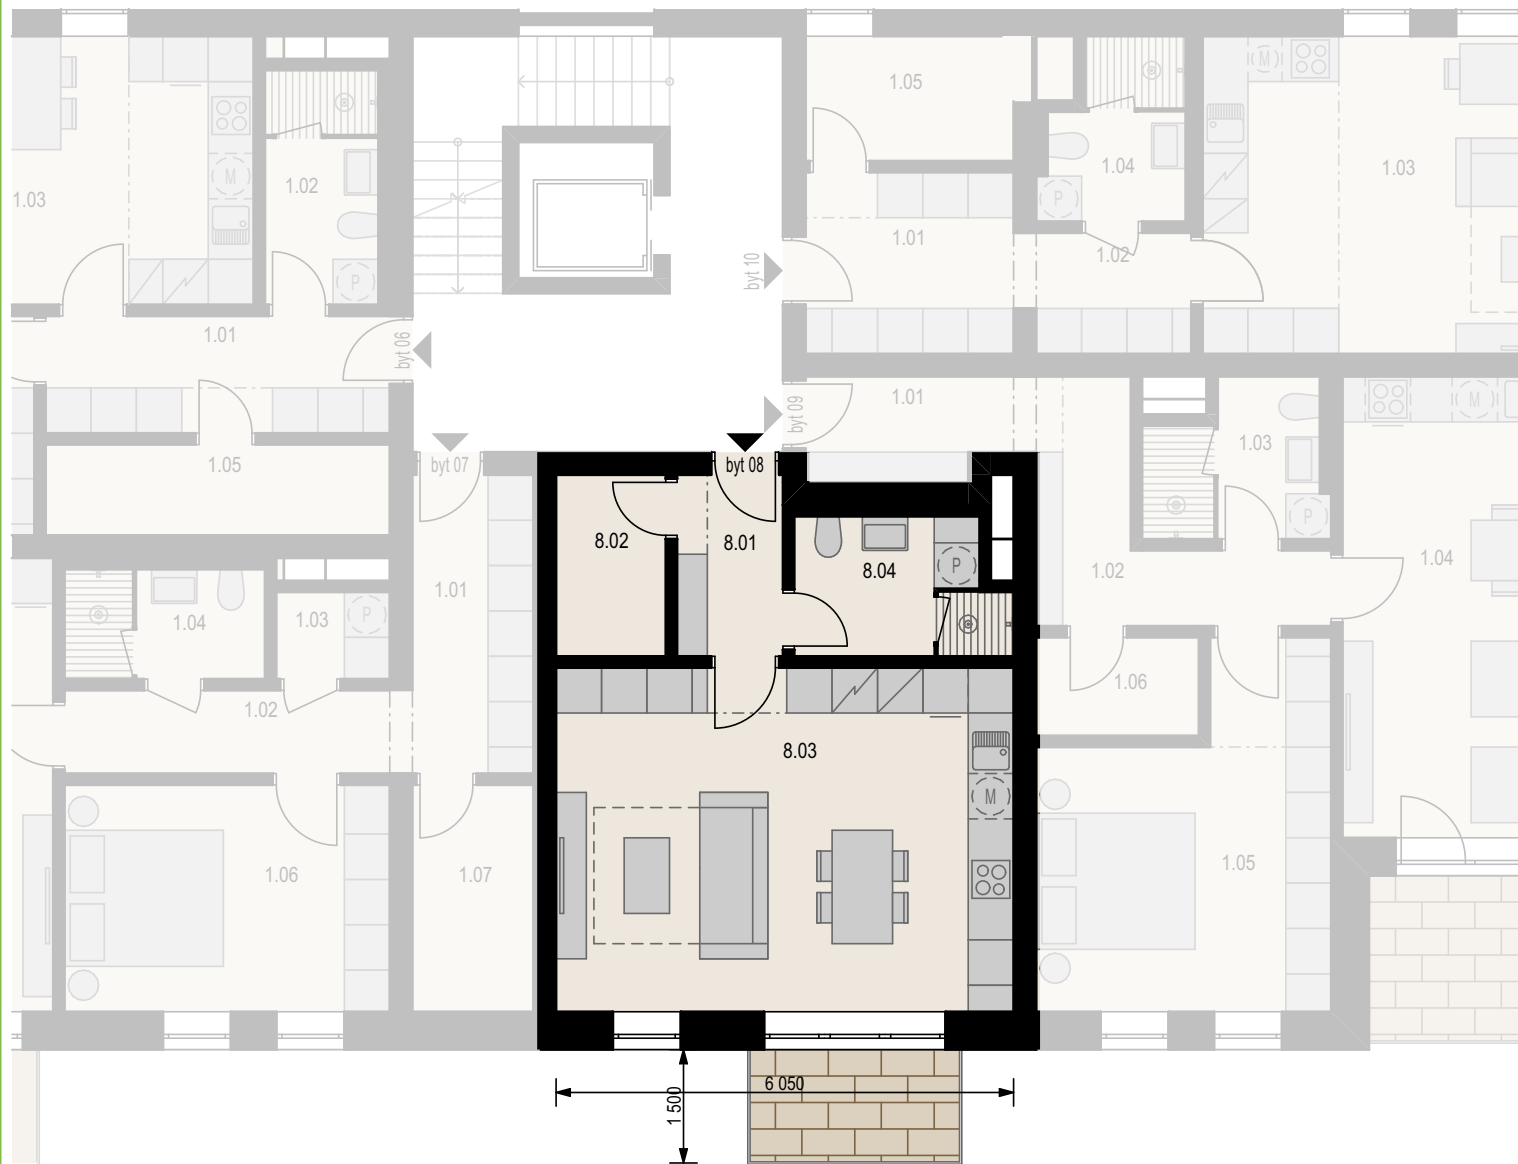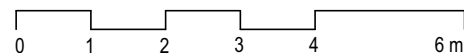

	m ²
8.01 Předstíň	3,4
8.02 Komora	3,5
8.03 Obývací pokoj + kk	27,5
8.04 Koupelna	4,9
Vnitřní užitná plocha	39,8 m²
Celková podlahová plocha	41,8 m²
Balkon	4,2 m ²