



Rezidence
u Lesa

moderní byty nedaleko Prahy a na dosah přírodě

Davídkova
group

čtvrtá
realitní

tel: + 420 728 488 901

+ 420 737 867 604

email: rezidenceulesa@seznam.cz

info@rezidenceulesa.cz

Bytový dům B 2 NP / byt B 209 / 2+kk s balkonem



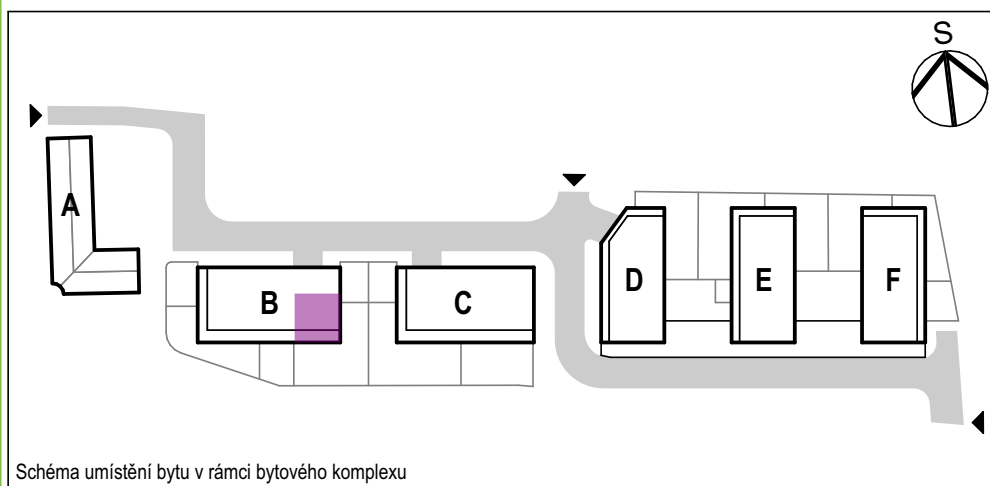


Schéma umístění bytu v rámci bytového komplexu

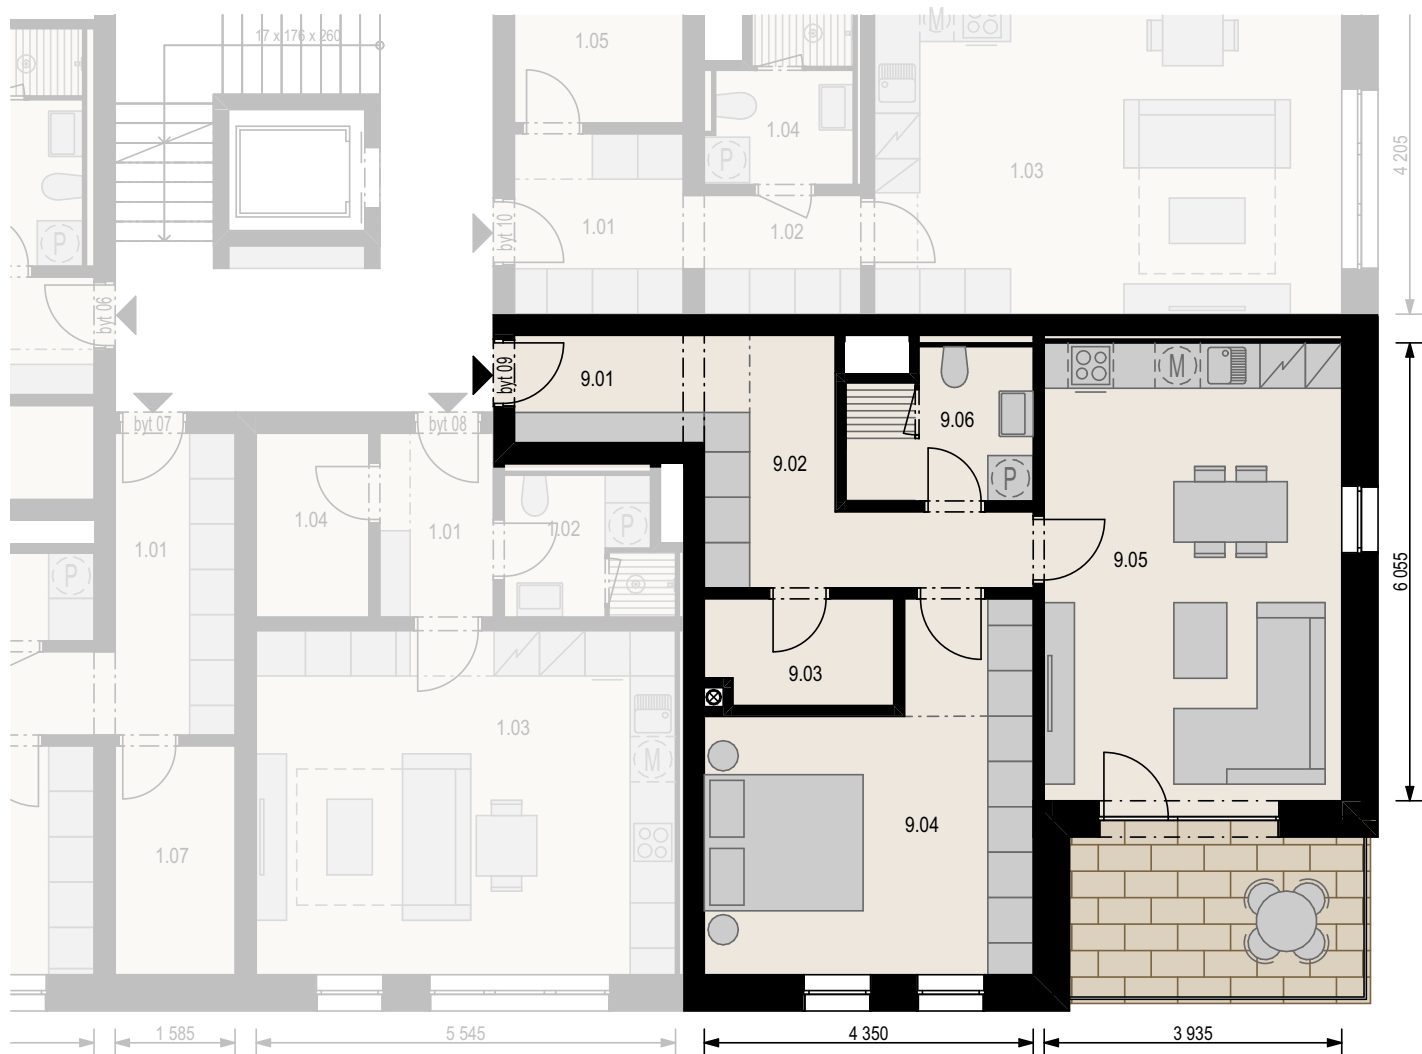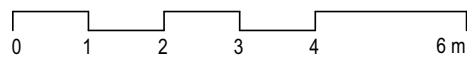

	m ²
9.01 Předsíň	3,2
9.02 Chodba	8,4
9.03 Komora	3,4
9.04 Ložnice	17,5
9.05 Obývací pokoj + kk	23,8
9.06 Koupelna	4,6
Vnitřní užitná plocha	60,9 m²
Celková podlahová plocha	64,6 m²
Balkon	8,8 m²