



Bytový dům B 3 NP / byt B 312 / 3+kk s terasou

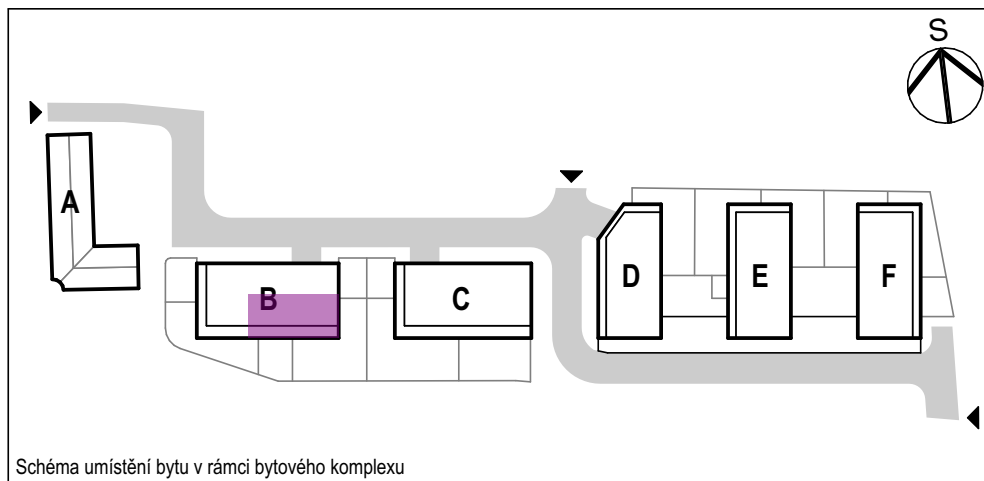
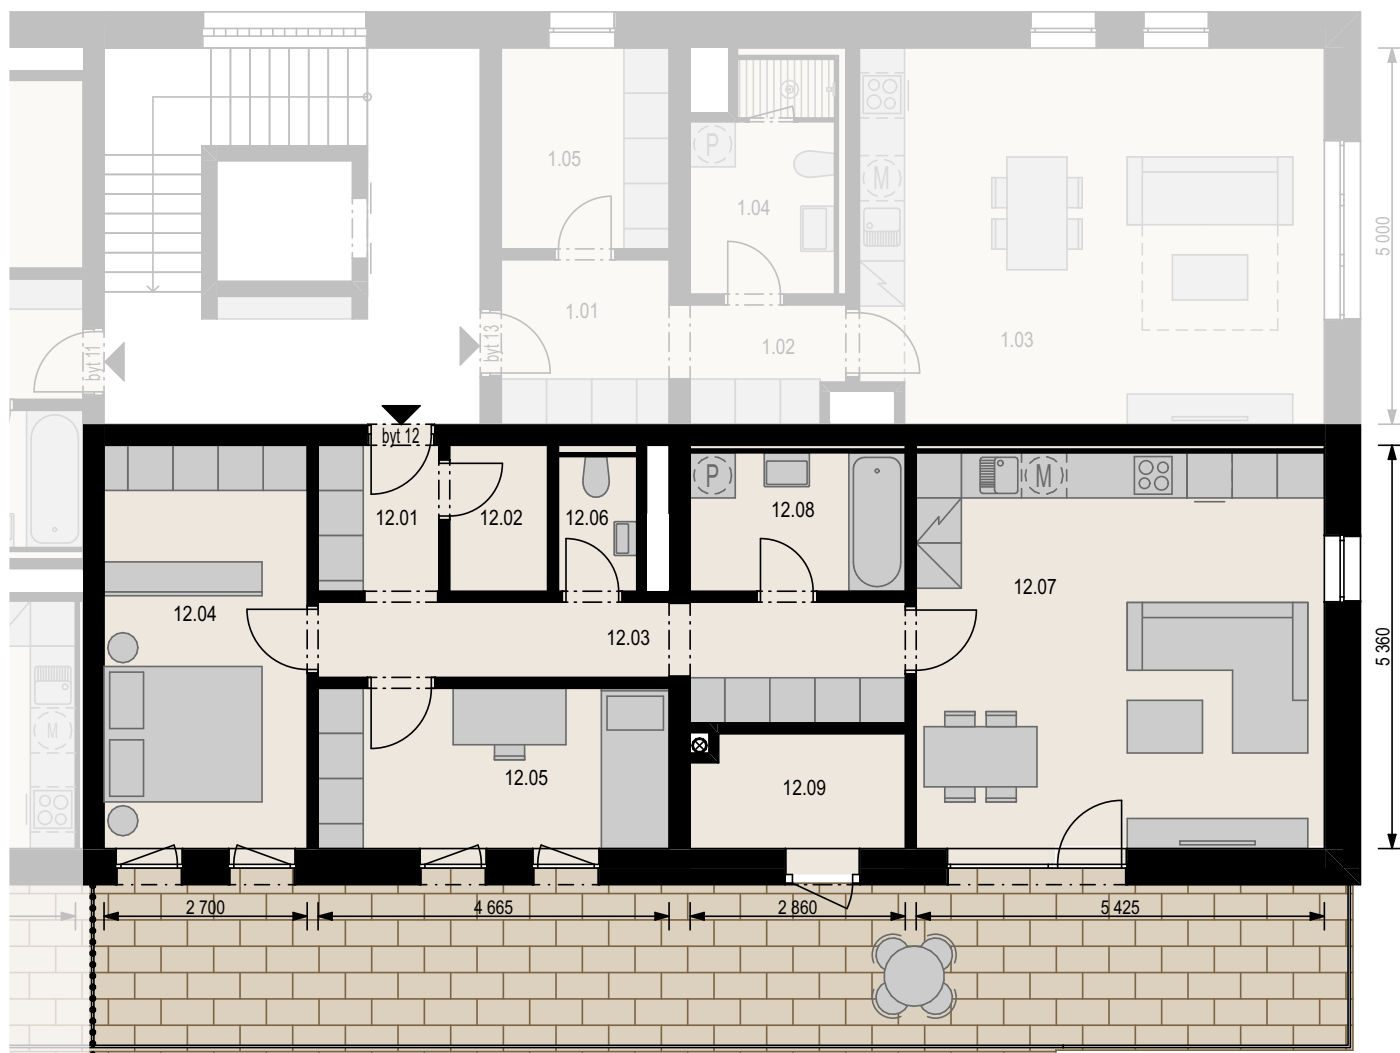


Schéma umístění bytu v rámci bytového komplexu

		6 m
0	1	2
3	4	5
6		
		m ²
12.01	Předsíň	3,1
12.02	Komora	2,5
12.03	Chodba	9,5
12.04	Ložnice	14,5
12.05	Pokoj	9,9
12.06	WC	1,9
12.07	Obývací pokoj + kk	28,5
12.08	Koupelna	5,3
12.09	Sklad pro terasu	4,2
Vnitřní užitná plocha		79,5 m ²
Celková podlahová plocha		85,3 m ²
Terasa		38,1 m ²