



Rezidence
u Lesa

moderní byty nedaleko Prahy a na dosah přírodě

Davídkova
group

čtvrtá
realitní

tel: + 420 728 488 901

+ 420 737 867 604

email: rezidenceulesa@seznam.cz

info@rezidenceulesa.cz

Bytový dům C 2 NP / byt C 207 / 4+kk s balkonem

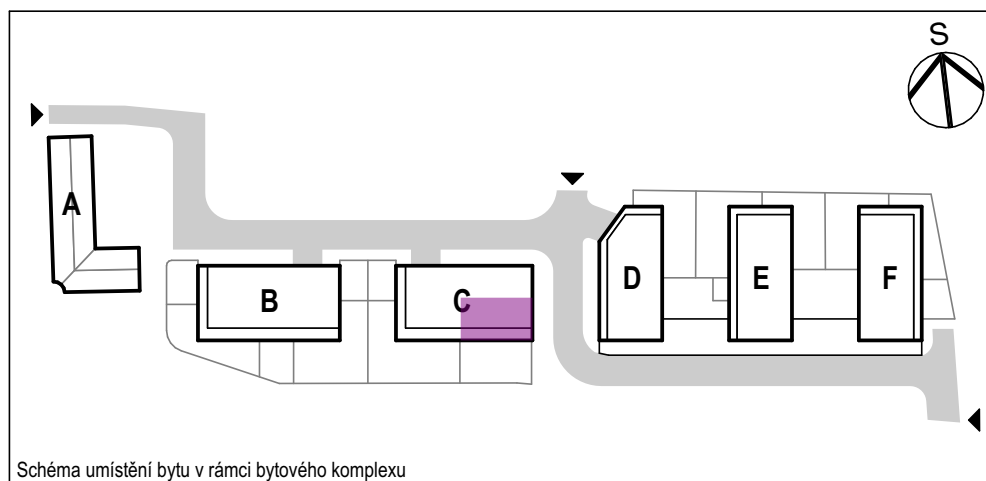
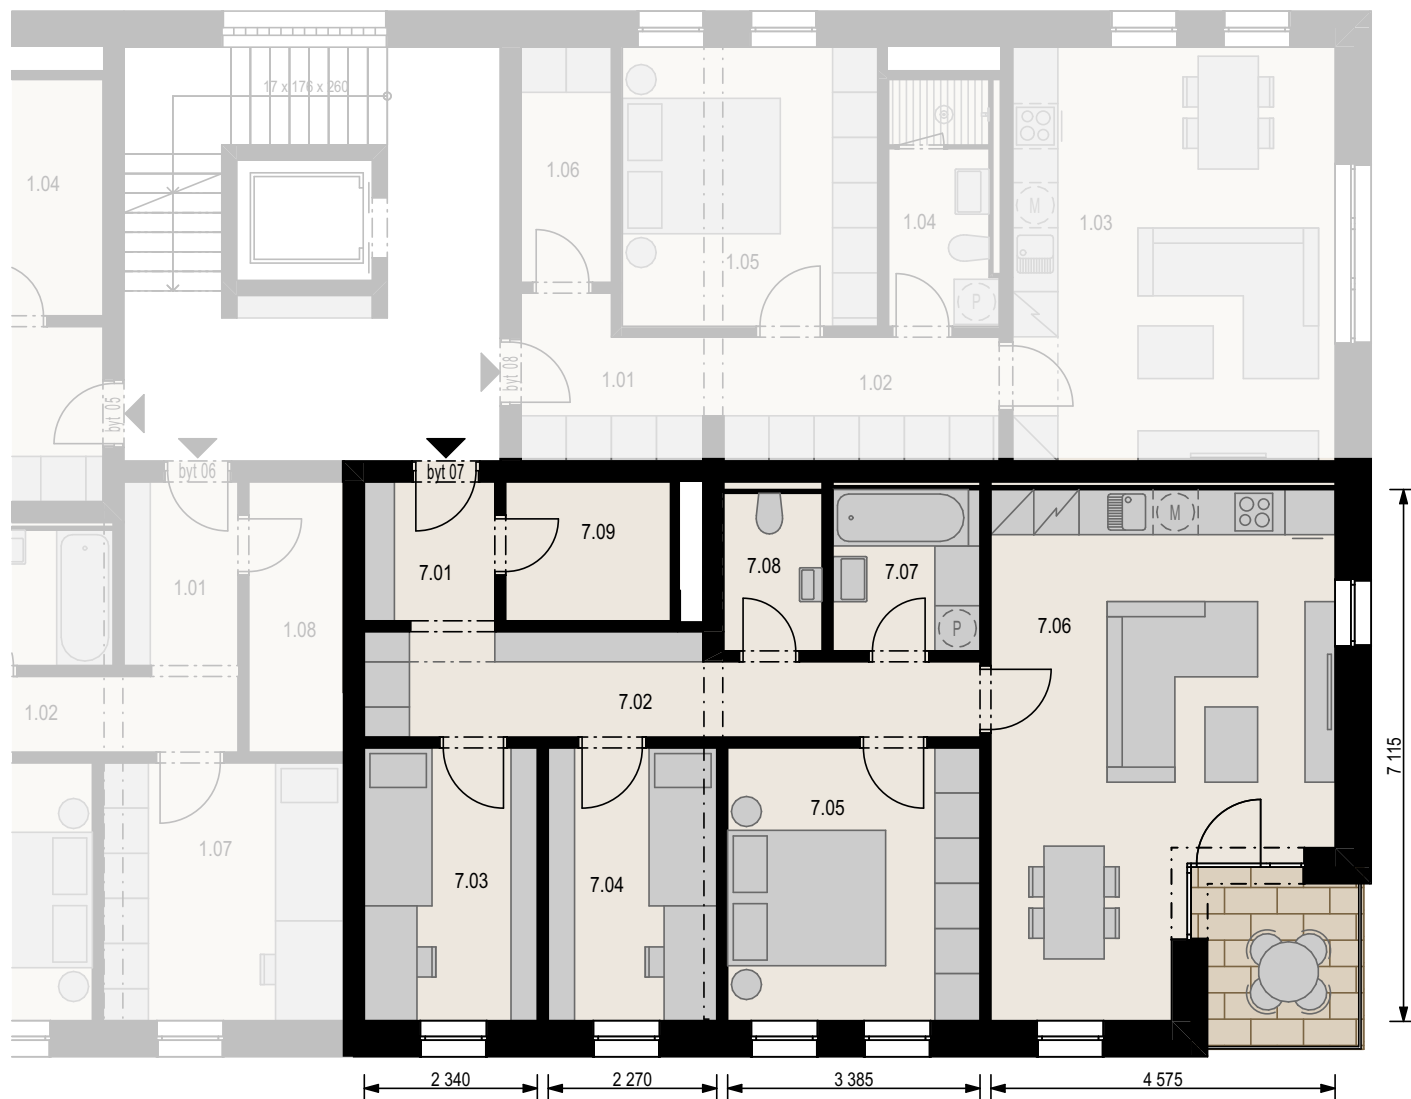


Schéma umístění bytu v rámci bytového komplexu

		0	1	2	3	4	6 m
		m ²					
7.01	Předsíň	3,2					
7.02	Chodba	10,0					
7.03	Pokoj	8,3					
7.04	Pokoj	8,1					
7.05	Ložnice	12,2					
7.06	Obývací pokoj + kk	27,3					
7.07	Koupelna	4,2					
7.08	WC	2,7					
7.09	Sklad	4,0					
Vnitřní užitná plocha		80,1 m²					
Celková podlahová plocha		86,0 m²					
Balkon		4,6 m²					