



Rezidence
u Lesa

moderní byty nedaleko Prahy a na dosah přírodě

Davídkova
group

čtvrtá
realitní

tel: + 420 728 488 901

+ 420 737 867 604

email: rezidenceulesa@seznam.cz

info@rezidenceulesa.cz

Bytový dům C 2 NP / byt C 208 / 2+kk


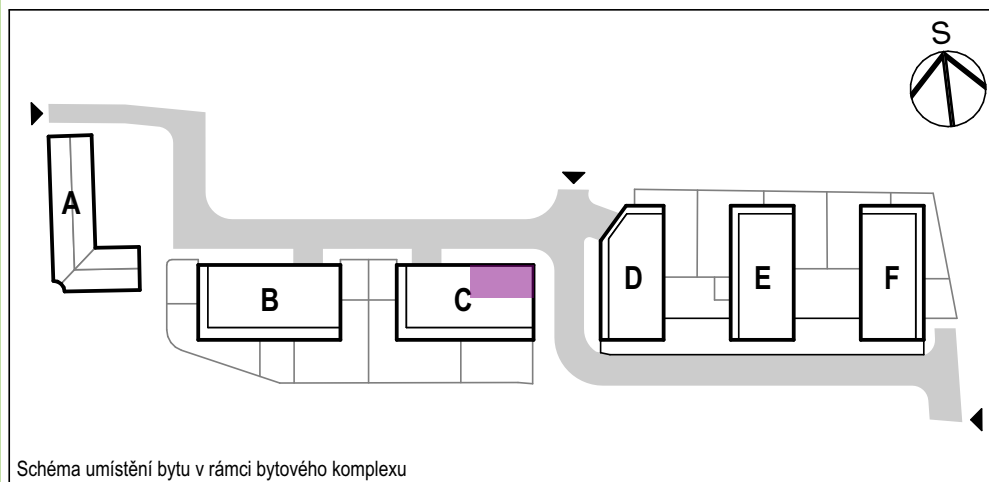


Schéma umístění bytu v rámci bytového komplexu

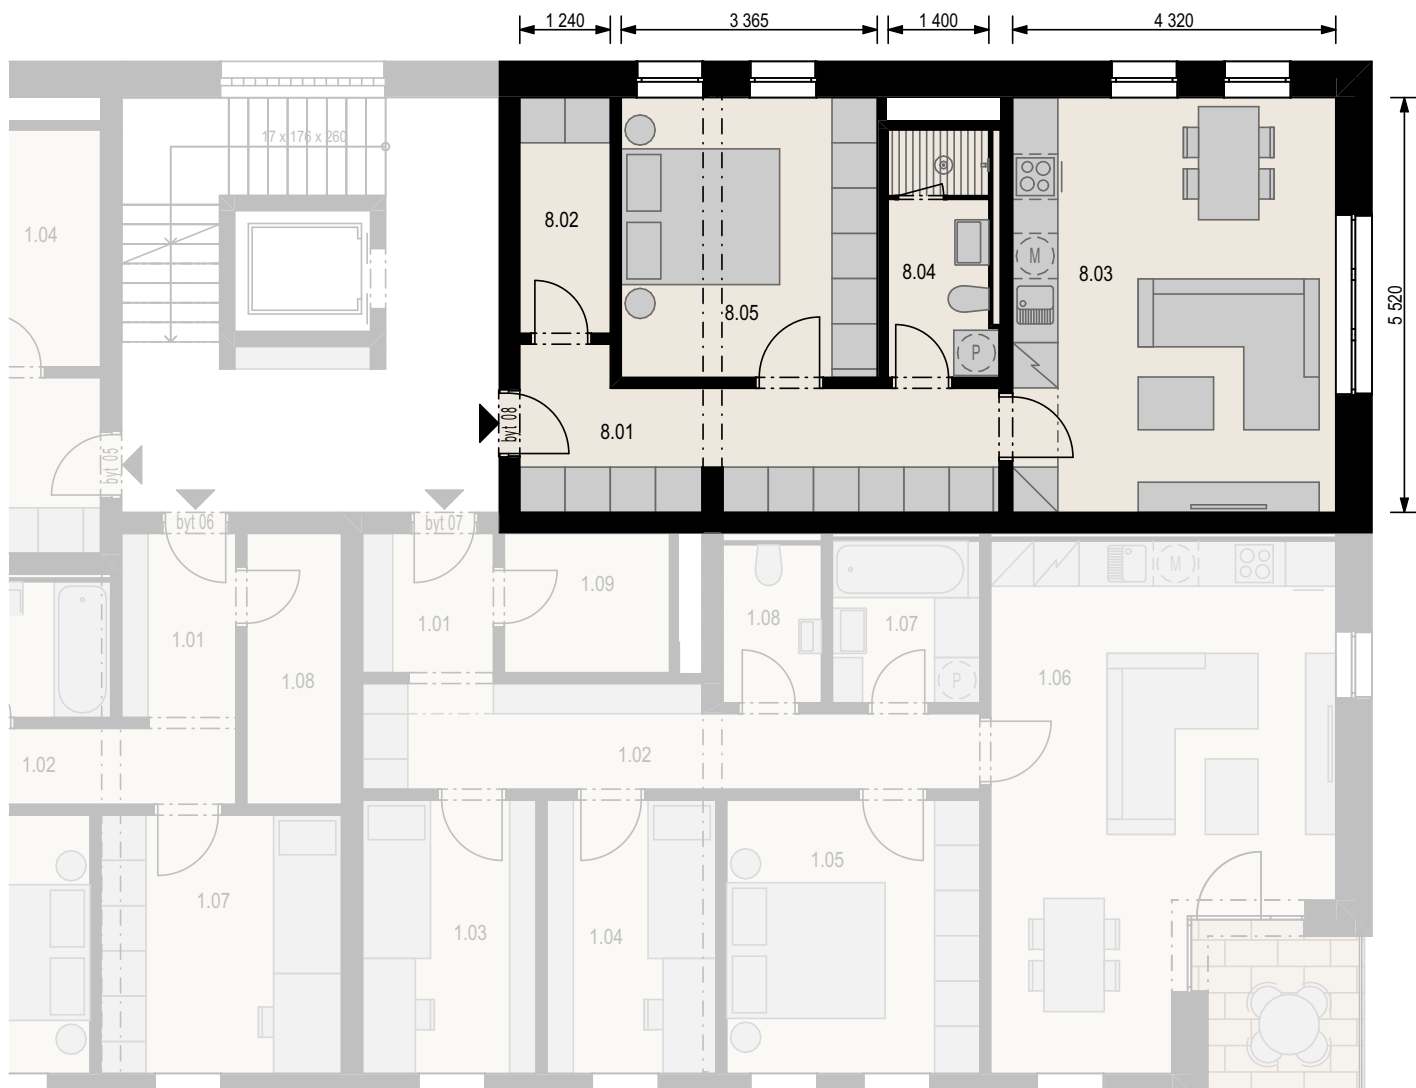

	m ²
8.01 Předsiň, chodba	10,9
8.02 Sklad	3,9
8.03 Obývací pokoj + kk	23,5
8.04 Koupelna	4,7
8.05 Ložnice	12,5
Vnitřní užitná plocha	55,5 m²
Celková podlahová plocha	58,7 m²