



## Bytový dům E 1 NP / byt E 102 / 3+kk se zahradou



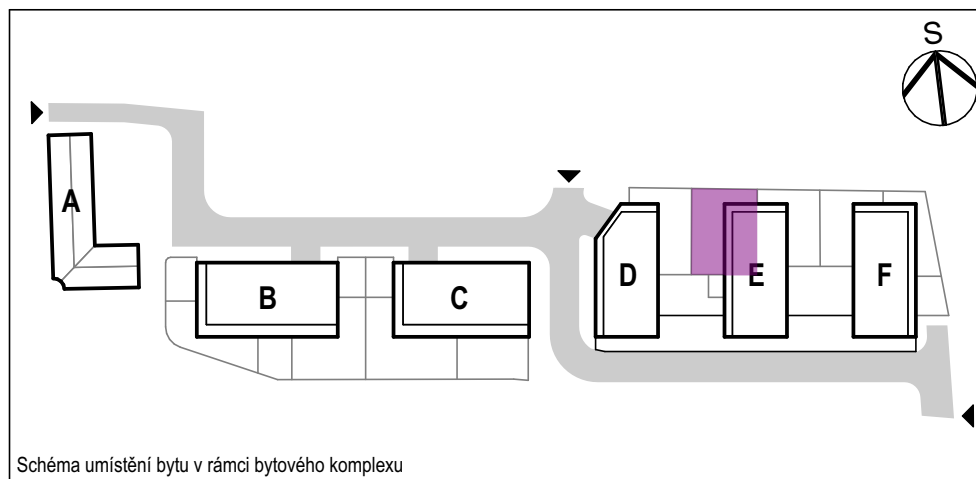


Schéma umístění bytu v rámci bytového komplexu

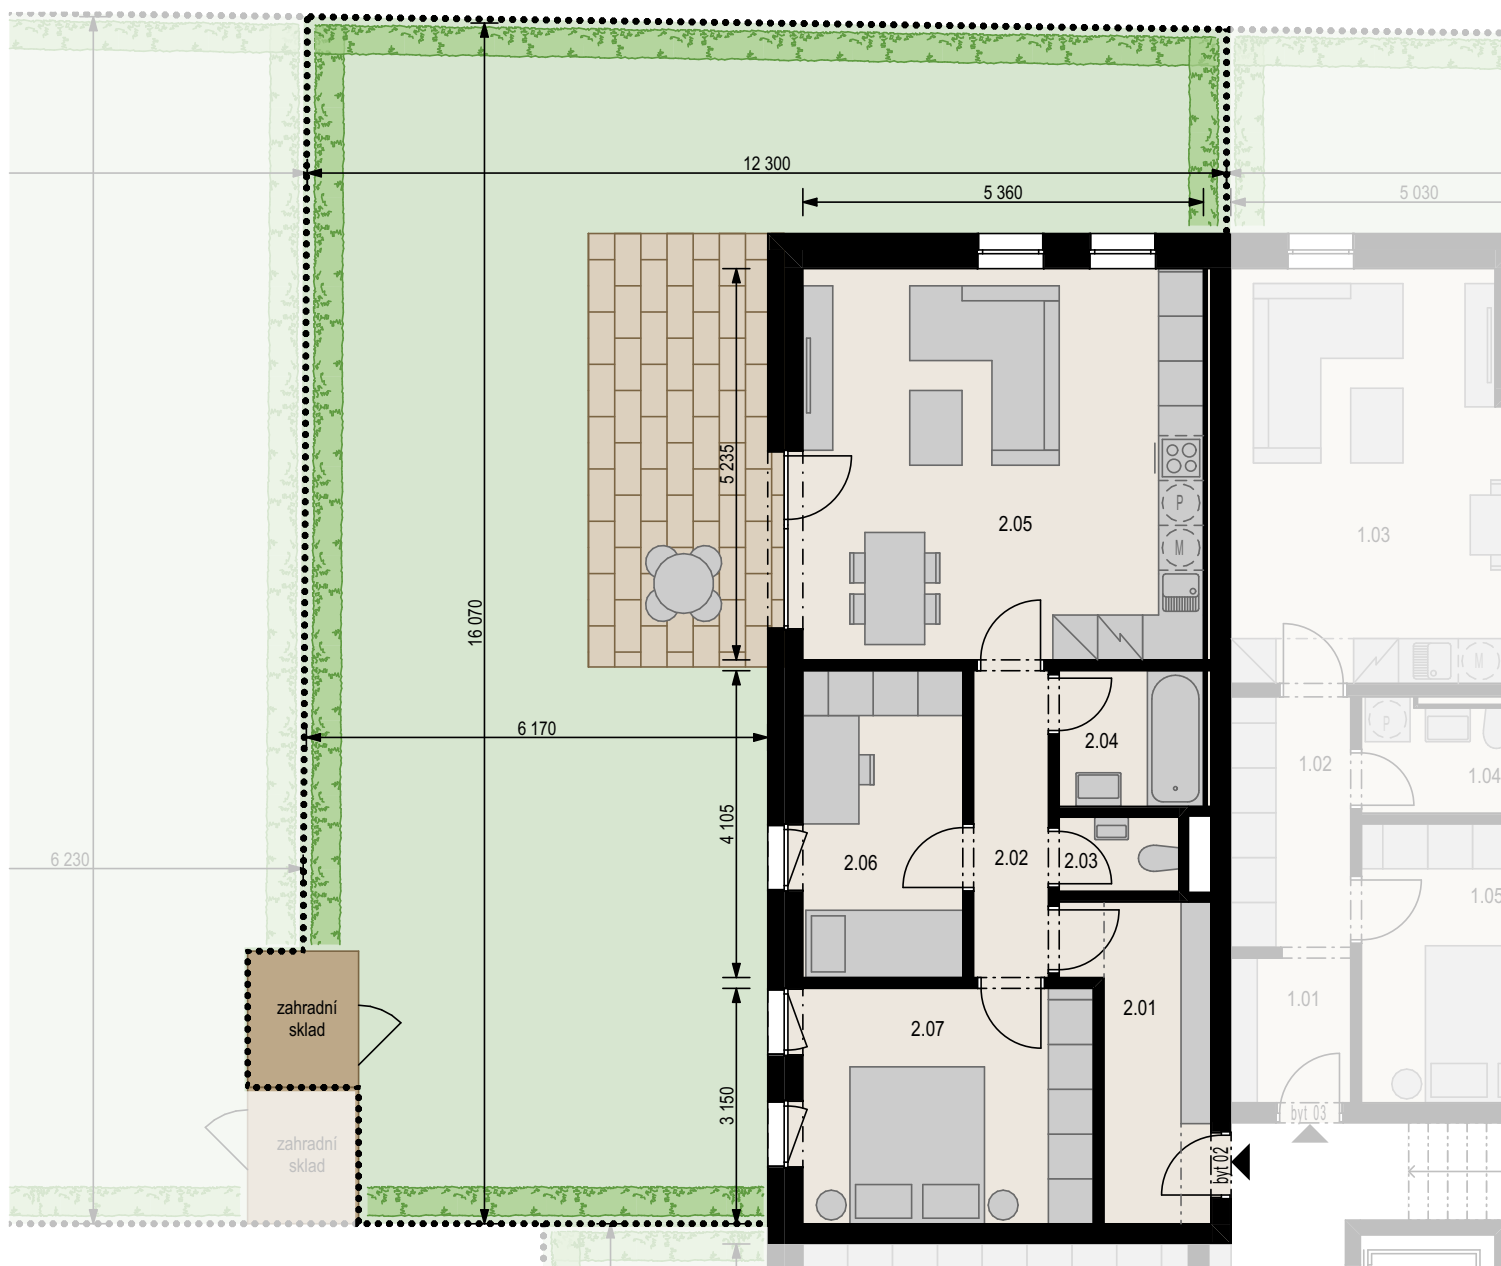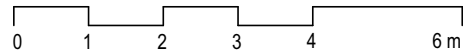

		m <sup>2</sup>
2.01	Předstíh	6,8
2.02	Chodba	4,1
2.03	WC	1,4
2.04	Koupelna	3,5
2.05	Obývací pokoj + kk	28,1
2.06	Pokoj	8,8
2.07	Ložnice	12,2
<b>Vnitřní užitná plocha</b>		<b>64,9 m<sup>2</sup></b>
<b>Celková podlahová plocha</b>		<b>69,2 m<sup>2</sup></b>
<b>Zahrada</b>		<b>116,8 m<sup>2</sup></b>