



## Bytový dům C 3 NP / byt C 311 / 2+kk


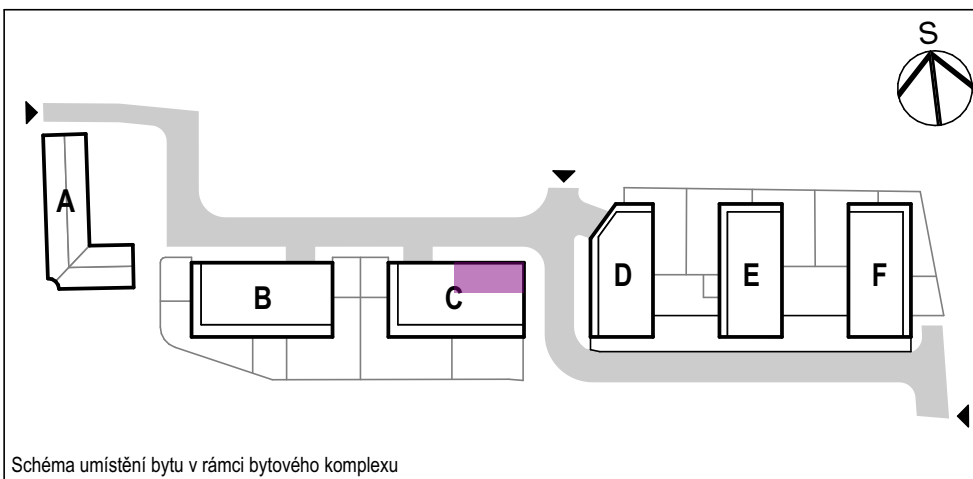


Schéma umístění bytu v rámci bytového komplexu

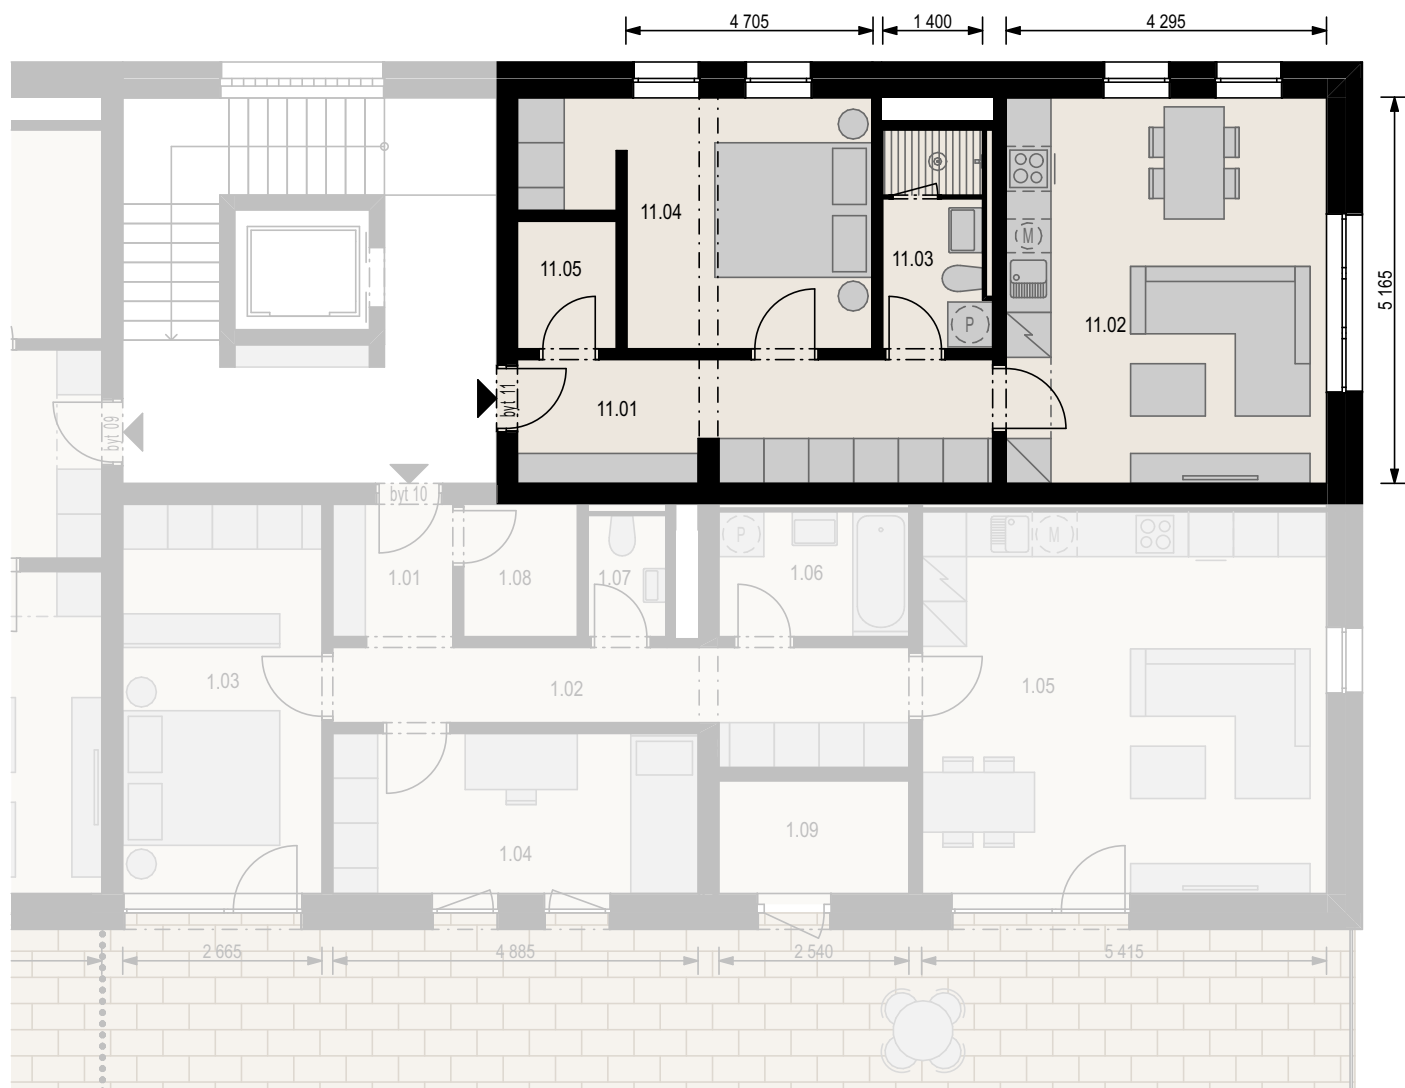

|                          |                    | m <sup>2</sup>      |
|--------------------------|--------------------|---------------------|
| 11.01                    | Předsíň, chodba    | 10,5                |
| 11.02                    | Obývací pokoj + kk | 22,1                |
| 11.03                    | Koupelna           | 4,2                 |
| 11.04                    | Ložnice            | 13,1                |
| 11.05                    | Sklad              | 2,3                 |
|                          |                    |                     |
| Vnitřní užitná plocha    |                    | 52,2 m <sup>2</sup> |
| Celková podlahová plocha |                    | 55,0 m <sup>2</sup> |